



PARTER 1:200

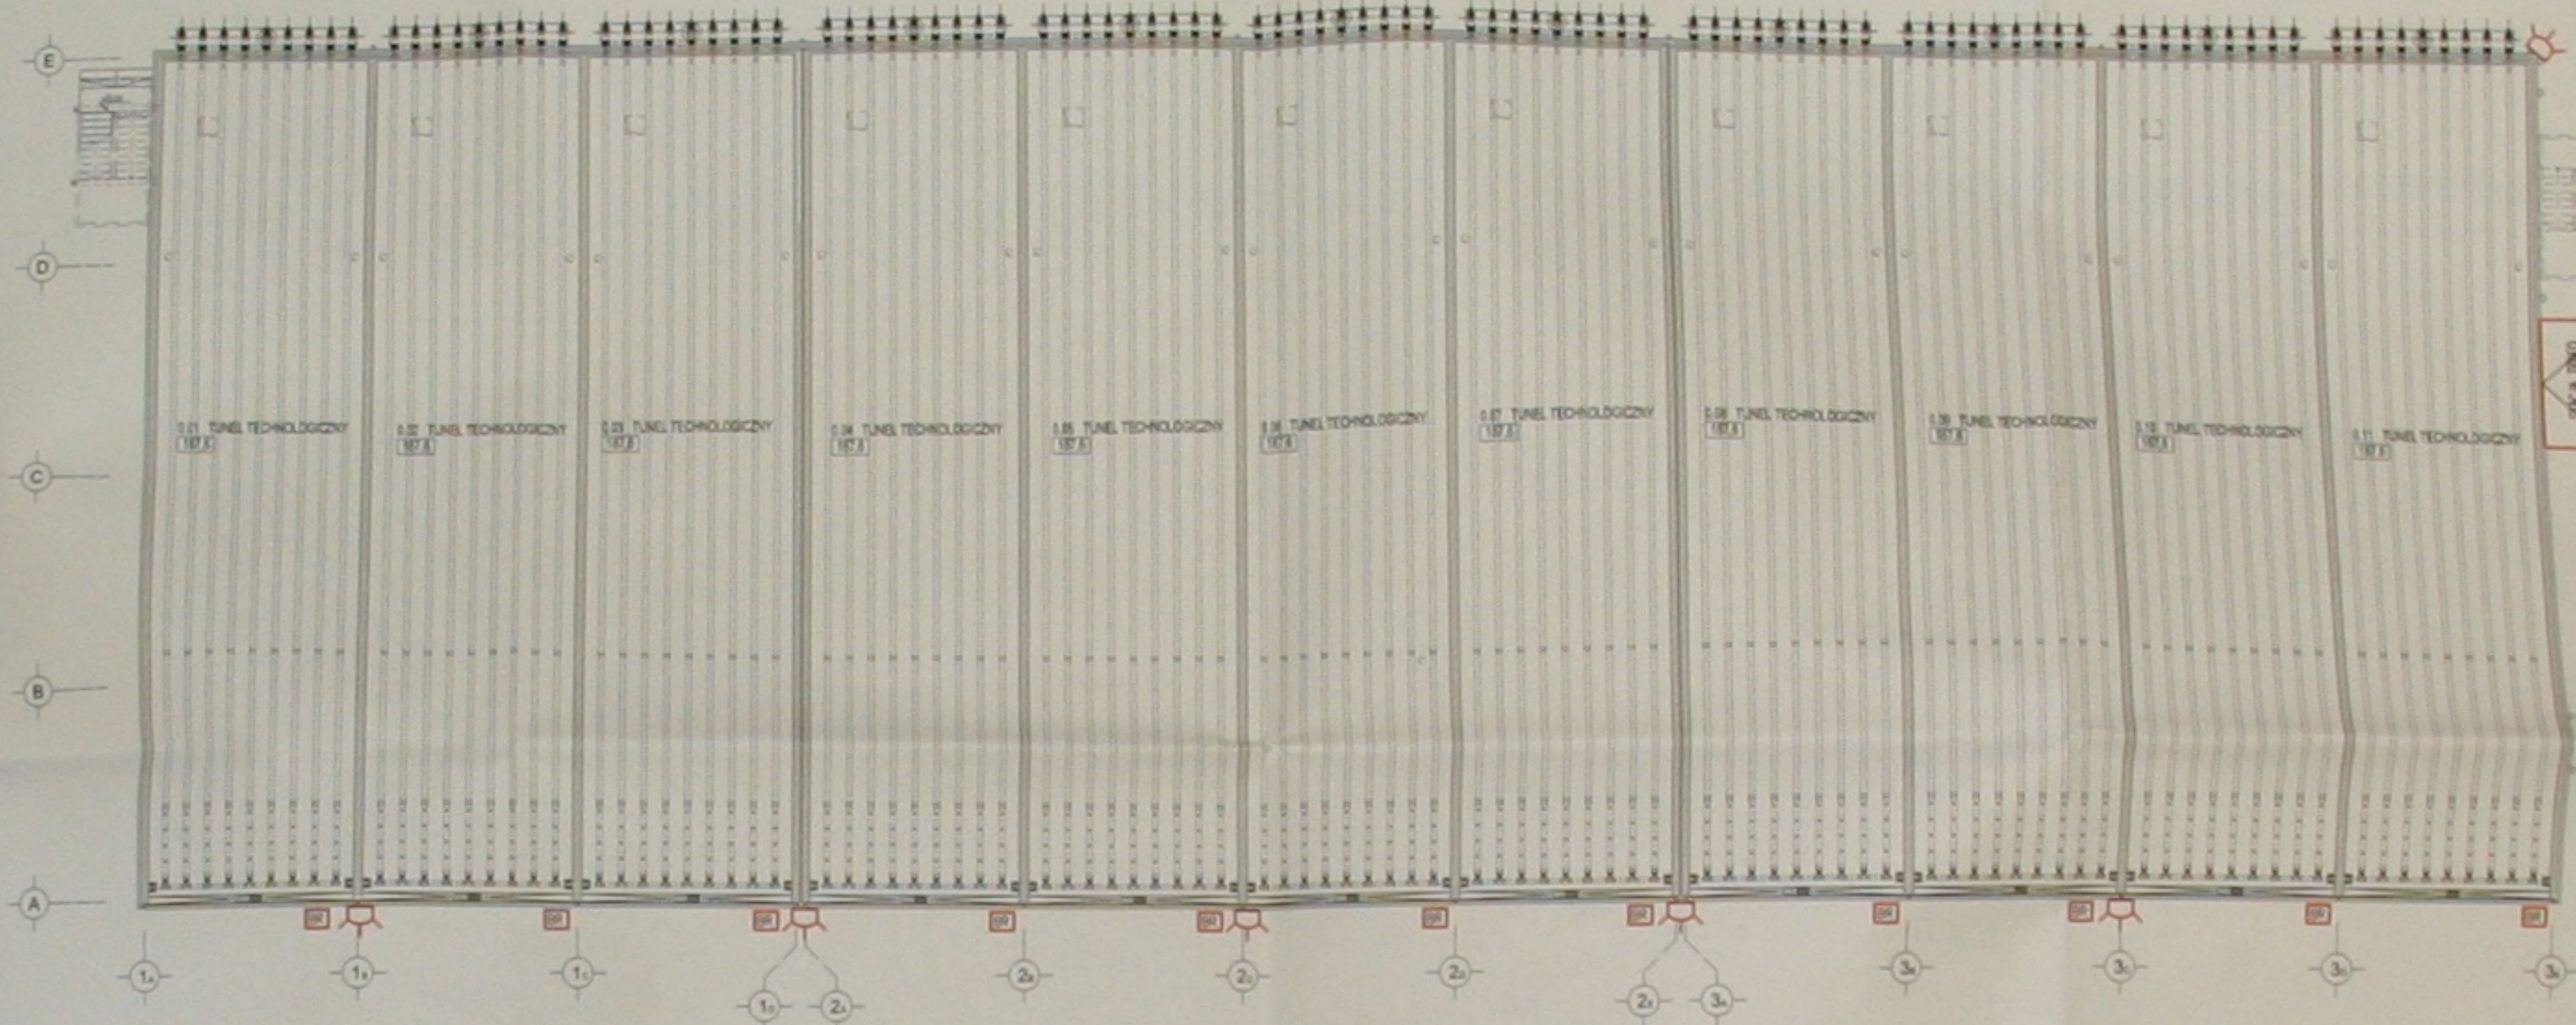


ZBIORNIK KONDENSATU  
 STACJA POWIATOWE  
 W PISZCZYŃCIE  
 WYDZIAŁ ARCHITECTURY I SUBOWIECZNA

UMIAR I OZNACZENIA JAKI NA PLANIE  
 INSTALACJI PIĘTRA  
 SIĘĆ KABLOWE NA WSPÓLNYM PLANIE  
 ZAGOSPODAROWANIA TERENU

ZBIORNIK ODĆIEKU  
 STACJA POWIATOWE  
 W PISZCZYŃCIE

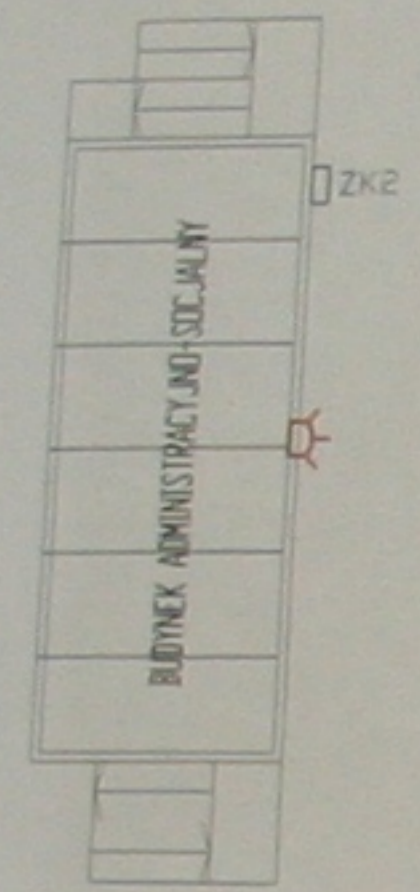

ZBIORNIK WODY DESZCZOWEJ  
 STACJA POWIATOWE  
 W PISZCZYŃCIE

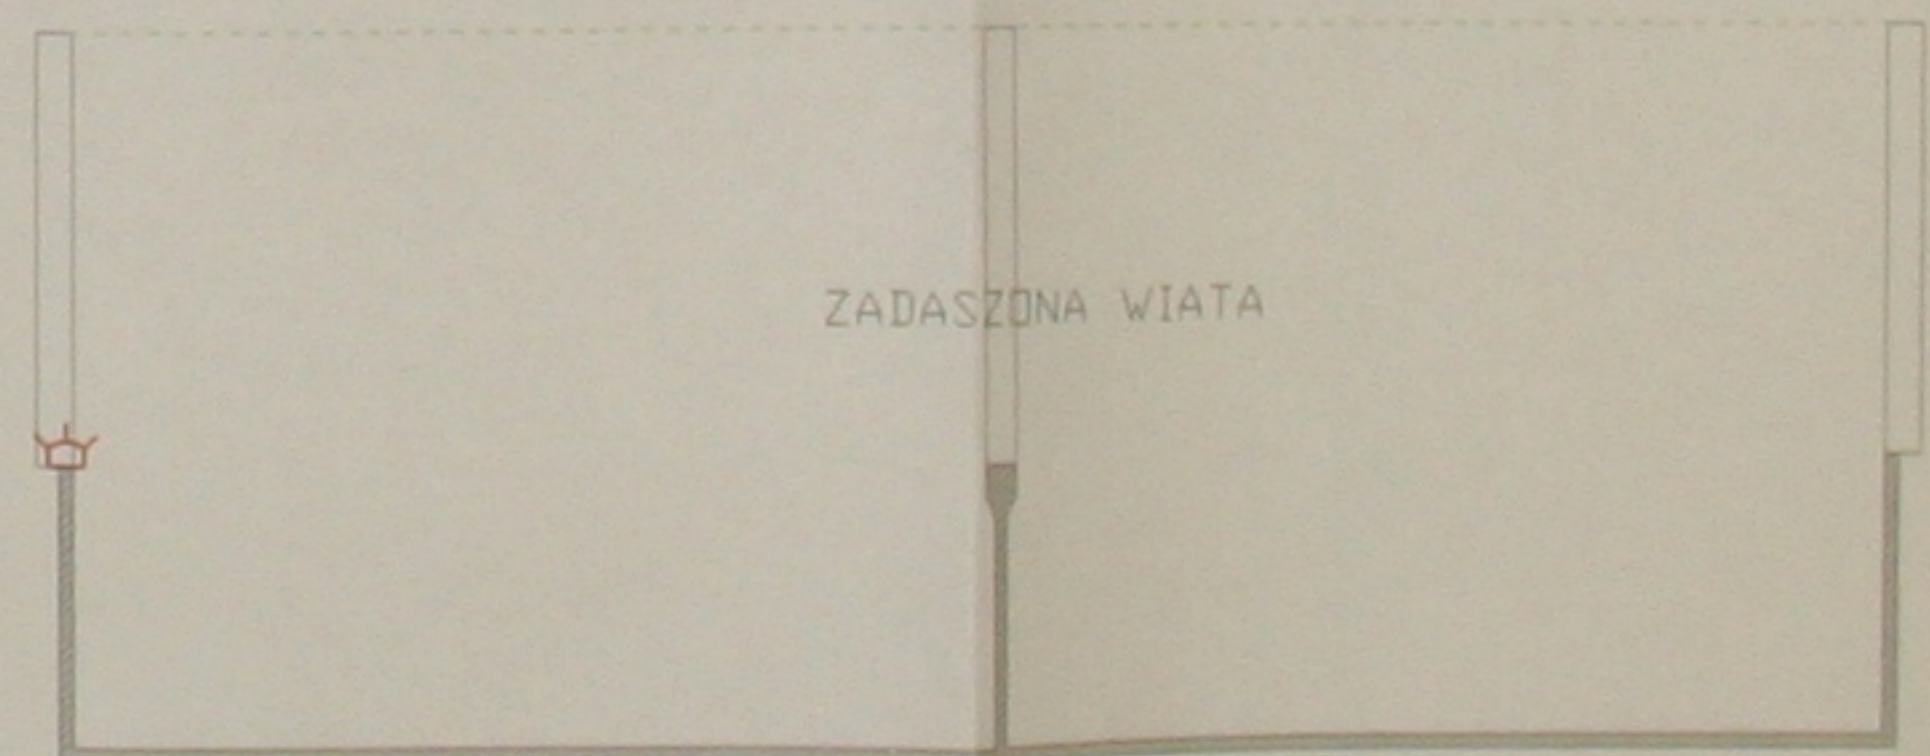

230/400V UKŁAD TN-S

<b>BORM_PROJEKT</b>		Spółka z o.o. [53] 8 123 878		ul. Broniewskiego 29a 43-300 Białsko-Biała	
REMOKS Sp. z o.o. Oddział w Sosnowcu ul. Boczynskiego 11 41-203 Sosnowiec					
Projekt Budowlany robót wykończeniowych stacji przeładunkowej odpadów oraz sortowni w Piszczynie z instalacją do biogazowni przebudowa odpadki wraz z infrastrukturą towarzyszącą					
<b>INSTALACJE ELEKTRYCZNE</b>					
mgr inż. Adam Ślusarz	598/78 K-ce	 			
mgr inż. Witold Luchowski	147/98 B.B.				
PLAN INSTALACJI ELEKTRYCZNYCH PARTER	01 2012	elektryczna PB	1:200	EB-01	