


T-Mobile Polska S.A.
ul. Marynarska 12
02-674 Warszawa


Pełnomocnik: Anna Kulińska
Pełnomocnictwo numer: 204/03/19
z dnia: 2019-03-06

dane do korespondencji:

NetWorkS! Sp. z o.o.

ul. Marcina 11
40-854 Katowice
tel. 506401383

 Katowice, dn. 2020-04-20

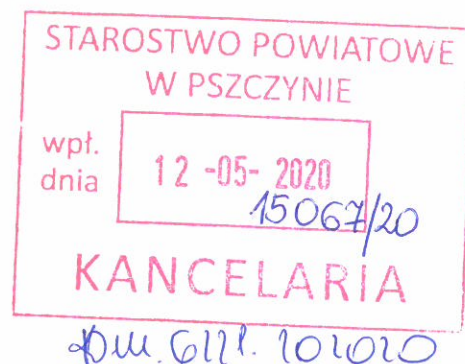

Starosta Powiatu w Pszczynie

ul. 3 Maja 10

43-200 Pszczyna

Dotyczy: ustawowego obowiązku, wynikającego z art. 152 ust. 1 i ust. 7 w związku z ust. 6 pkt 1c ustawy z dnia 27 kwietnia 2001r – Prawo ochrony środowiska (Dz.U. z 2019r. poz.1396 z późn. zm.).

Działając z upoważnienia T-Mobile Polska S.A. z siedzibą ul. Marynarska 12, 02-674 Warszawa, **informuję o zmianie danych w zakresie wielkości i rodzaju emisji** dla stacji bazowej **53570 (35012N!) KRY_PAWLOWICE_WARSZOWIC** zlokalizowanej w miejscowości WARSZOWICE, GAJOWA 3. W stosunku do informacji zawartej w zgłoszeniu realizowanym dla tej stacji w trybie art. 152 ust. 1 i 5 ustawy z dnia 27 kwietnia 2001r – Prawo ochrony środowiska (Dz.U. z 2019r. poz.1396 z późn. zm.), dane ulegają zmianie w następujący sposób:

9. Wielkość i rodzaj emisji²⁾:

Pole elektromagnetyczne. EIRP poszczególnych anten zostało podane w pkt 12, tj.

Lp.	Równoważna moc promieniowana izotropowo (EIRP) [W]
1.	9006
2.	1607
3.	9006
4.	1607
5.	9006
6.	1607

12. Szczegółowe dane, odpowiednio do rodzaju instalacji, zgodne z wymaganiami określonymi w załączniku nr 2 do Rozporządzenia:

Lp. ³⁾	1)	2)	3)	4)	5)	
	Współrzędne geograficzne	Częstotliwość lub zakresy częstotliwości pracy instalacji [MHz]	Wysokość środka elektrycznego anteny [m n.p.t]	Równoważna moc promieniowana izotropowo (EIRP) [W]	Azymut [°]	Zakres kątów pochylenia [°]
1.	18°42'49,6" 50°0'29,4"	UMTS 900/ UMTS 2100/ LTE 2100/ LTE 1800/ GSM 900	23.3	9006	70	5/5/5/5/5
2.	18°42'49,6" 50°0'29,4"	LTE 800	23.3	1607	70	5
3.	18°42'49,6" 50°0'29,4"	UMTS 900/ UMTS 2100/ LTE 2100/ LTE 1800/ GSM 900	23.3	9006	180	5/5/5/5/5
4.	18°42'49,6" 50°0'29,4"	LTE 800	23.3	1607	180	5
5.	18°42'49,6" 50°0'29,4"	UMTS 900/ UMTS 2100/ LTE 2100/ LTE 1800/ GSM 900	23.3	9006	330	3/3/3/3/3
6.	18°42'49,6" 50°0'29,4"	LTE 800	23.3	1607	330	3

*) tolerancja azymutu od -10° do +10°.

Informuję, iż dokonane zmiany w zakresie wielkości i rodzaju emisji przedmiotowej instalacji nie powodują zmiany instalacji w sposób istotny zgodnie z art. 3 pkt 7 ustawy Poś.

Jednocześnie informuję, iż analizowane przedsięwzięcie nadal **nie kwalifikuje się** do przedsięwzięć mogących znacząco oddziaływać na środowisko biorąc pod uwagę, iż w osi głównych wiązek promieniowania anten sektorowych w odległościach podanych w Rozporządzeniu Rady Ministrów z dnia 10 września 2019r. w sprawie przedsięwzięć mogących znacząco oddziaływać na środowisko /Dz.U. 2019 poz. 1839 ze zm./ nie znajdują się miejsca dostępne dla ludności.

W załączniku przesyłam:

1. Pełnomocnictwo
2. Kopia potwierdzenia wniesienia opłaty skarbowej.

Otrzymują:

1. a/a
2. adresat



Laboratorium Badań Środowiskowych
ul. Kasprzaka 18/20
01-211 Warszawa
e-mail: Laboratorium@networks.pl



AB 419

S P R A W O Z D A N I E 225/2020/OS
Z POMIARÓW PÓL ELEKTROMAGNETYCZNYCH
WYKONANYCH DLA POTRZEB OCHRONY ŚRODOWISKA

Badany obiekt: Instalacja radiokomunikacyjna T-Mobile Polska S.A.
Numer i nazwa: 53570 (35012N!) KRY_PAWLOWICE_WARSZOWIC
Adres: WARSZOWICE, GAJOWA 3, Powiat pszczyński, WOJ. ŚLĄSKIE

Data wykonania pomiarów: 2020-03-18

Sprawozdanie z badań bez pisemnej zgody laboratorium nie może być powielane inaczej niż w całości.
Wynik przedstawione w niniejszym sprawozdaniu odnoszą się wyłącznie do badanego obiektu i do warunków i konfiguracji urządzeń w dniu wykonywania pomiarów.

1. Właściciel badanego obiektu:

T-Mobile Polska S.A., ul. Marynarska 12, 02-674 Warszawa

2. Zleceniodawca:

T-Mobile Polska S.A., ul. Marynarska 12, 02-674 Warszawa

3. Przedstawiciel zleceniodawcy:

Żak Agnieszka, **NetWorkS! Sp.z o.o.**

4. Zakres zlecenia:

Wykonanie badania i opracowanie sprawozdania z pomiarów natężenia pola elektrycznego i pola magnetycznego dla instalacji radiokomunikacyjnej T-Mobile Polska S.A. zlokalizowanej w miejscowości WARSZOWICE, GAJOWA 3.

5. Cel zlecenia:

Wykonanie pomiarów pól elektromagnetycznych w otoczeniu instalacji radiokomunikacyjnej 53570 (35012N!) KRY_PAWLOWICE_WARSZOWIC w odniesieniu do wymagań określonych w *Rozporządzeniu Ministra Klimatu z dnia 17 lutego 2020 r. w sprawie sposobów sprawdzania dotrzymania dopuszczalnych poziomów pól elektromagnetycznych w środowisku (Dz. U. 2020, poz. 258)*.

6. Pomiary zostały wykonane przez:

Kubiczek Patryk
Pąpka Paweł

7. Informacje o źródłach pól elektromagnetycznych

7.1. Sposób identyfikacji badanych źródeł pól elektromagnetycznych

Identyfikacji źródeł i parametrów technicznych dokonano na podstawie analizy dokumentacji dotyczącej zlecenia oraz obserwacji miejsca wykonywania badań.

7.2. Opis miejsca zainstalowania anten i urządzeń technicznych. Opis obiektu badań i jego otoczenia

Instalacja radiokomunikacyjna zlokalizowana jest na terenie ogrodzonym. Anteny zawieszono na wieży kratowej. Urządzenia sterujące oraz zasilające zainstalowano w szafie outdoor u podstawy wieży. Wokół instalacji znajdują się tereny przemysłowe oraz tereny zielone. Instalacja radiokomunikacyjna jest obiektem bezobsługowym. Okresowe stanowiska pracy związane są z prowadzonymi w zależności od potrzeb konserwacjami, przeglądami, strojeniem i naprawami.

7.3. Parametry techniczne źródła pola elektromagnetycznego

Dane przedstawiające maksymalne parametry pracy instalacji przekazane przez zleceniodawcę:

Parametry systemu nadawczo-odbiorczego:

Charakterystyka promieniowania		kierunkowa					
Rzeczywisty czas pracy [h/dobę]		24					
Warunki pracy		znamionowe					
Rodzaj wytwarzanego pola		stacjonarne					
Lp.	Częstotliwość lub zakresy częstotliwości pracy [MHz]	Typ/producent anteny	liczba anten	Azymut [°]	kąt pochylenia [°]	Wysokość środka elektrycznego anteny [m n.p.t.]	Równoważna moc promieniowana izotropowo (EIRP) [W]
1	LTE 2100/ LTE 1800/ UMTS 900/ UMTS 2100/ GSM 900	80010290v01 Kathrein	1	70	5/ 5/ 5/ 5/ 5	23.3	9006
2	LTE 800	ATR4518R13v06 Huawei	1	70	5	23.3	1607
3	UMTS 2100/ GSM 900/ LTE 1800/ UMTS 900/ LTE 2100	80010290v01 Kathrein	1	180	5/ 5/ 5/ 5/ 5	23.3	9006
4	LTE 800	ATR4518R13v06 Huawei	1	180	5	23.3	1607
5	LTE 2100/ LTE 1800/ UMTS 900/ GSM 900/ UMTS 2100	80010290v01 Kathrein	1	330	3/ 3/ 3/ 3/ 3	23.3	9006
6	LTE 800	ATR4518R13v06 Huawei	1	330	3	23.3	1607

Transmisja realizowana drogą kablową

7.4 Inne źródła pól elektromagnetycznych

Na podstawie informacji otrzymanych od użytkownika oraz obserwacji otoczenia miejsca wykonywania pomiarów oraz dokumentacji nie stwierdzono występowania innych źródeł promieniowania elektromagnetycznego, które w zakresie badanych częstotliwości mogą bezpośrednio wpływać na wynik wartości mierzonej.

8. Opis pomiarów

8.1. Metoda badań

Rozporządzeniem Ministra Klimatu z dnia 17 lutego 2020 r. w sprawie sposobów sprawdzania dotrzymania dopuszczalnych poziomów pól elektromagnetycznych w środowisku (Dz. U. 2020, poz. 258), określona w pkt 25 ppkt 1 załącznika do niniejszego rozporządzenia.

8.2. Termin pomiarów i warunki środowiskowe

Podczas wykonywania pomiarów pól elektromagnetycznych nie występowały opady atmosferyczne. Wyniki pomiaru parametrów pogodowych przedstawia poniższa tabela:

Data [rrrr-mm-dd]	Godzina [hh:mm-hh:mm]	Warunki środowiskowe			
		Temperatura [°C]		Wilgotność względna [%]	
2020-03-18	12:10-13:10	Przed pomiarem	Po pomiarach	Przed pomiarem	Po pomiarach
		13.7	13.8	62.4	62.5

8.3. Warunki pracy urządzeń nadawczych

Podczas pomiarów zostały uwzględnione poprawki pomiarowe przekazane przez zleceniodawcę, umożliwiające uwzględnienie maksymalnych parametrów pracy instalacji zgodnie z pkt 7 załącznika do Rozporządzeniem Ministra Klimatu z dnia 17 lutego 2020 r. w sprawie sposobów sprawdzania dotrzymania dopuszczalnych poziomów pól elektromagnetycznych w środowisku (Dz. U. 2020, poz. 258).

Sprawozdanie z badań bez pisemnej zgody laboratorium nie może być powielane inaczej niż w całości. Wynik przedstawione w niniejszym sprawozdaniu odnoszą się wyłącznie do badanego obiektu i do warunków i konfiguracji urządzeń w dniu wykonywania pomiarów.

8.4. Wyposażenie pomiarowe

Zestaw pomiarowy służący do pomiaru natężenia składowej elektrycznej pola elektromagnetycznego złożony z szerokopasmowego miernika i sondy pomiarowej:

Oznaczenie miernika	Producent	Model	Numer fabryczny	Oznaczenie sondy	Producent	Model	Numer fabryczny
M-05	Narda Safety Test Solution	Miernik pól elektromagnetycznych NBM-550	F-0210	S-03	Narda Safety Test Solution	Sonda EF-6092	A-0056

Mierniki natężenia pola elektromagnetycznego podlegają okresowemu sprawdzeniu zgodnie z procedurą wewnętrzną P-03 i PB-01. Świadczenie wzorcowania zestawu pomiarowego z dnia 20 listopada 2019 o numerze LWiMP/W/309/2019 wydane przez Laboratorium Wzorców i Metrologii Pola Elektromagnetycznego (LWiMP) Politechniki Wrocławskiej.
Data ważności świadectwa wzorcowania: 20 listopada 2021 (zgodnie z procedurą wewnętrzną P-03).

Termohigrometr:

Oznaczenie:	TH-17	Producent:	AZ INSTRUMENT CORP	Model:	Termohigrometr AZ8706
-------------	-------	------------	--------------------	--------	-----------------------

Data ważności świadectwa wzorcowania: 2 maja 2020 (zgodnie z procedurą wewnętrzną P-03).

Dalmierz:

Oznaczenie	Producent	Typ	Numer seryjny	Nr świadectwa wzorcowania	Data świadectwa wzorcowania
D-13	Leica	Dalmierz laserowy	1051011710	4665.1-M11-4180-1748/15	27 listopada 2015

Data ważności świadectwa wzorcowania: 27 listopada 2025 (zgodnie z procedurą wewnętrzną P-03).

8.5. Znaki ostrzegawcze

Urządzenia nadawcze oraz obszar wokół obiektu oznaczono symbolami zgodnymi z PN-74/T – 06260. Źródła promieniowania elektromagnetycznego – Znaki ostrzegawcze.

9. Wyniki pomiarów

Pole elektryczne

Nr pionu	Opis umiejscowienia pionu (punktu) pomiarowego	Wysokość pomiaru [m]	Zmierzona wartość natężenia pola elektrycznego E [V/m] ¹	Wartość natężenia pola elektrycznego po uwzględnieniu poprawek pomiarowych powiększona o niepewność pomiaru ⁵ E [V/m]	Wskaźnikowa wartość poziomu emisji pól elektromagnetycznych WME ⁴	Współrzędne geograficzne pionu (punktu) pomiarowego ³
1	GKP 70°, 1m od ogrodzenia stacji	0,3-2,0	<1,0*	4,2	0,1	50°0'29,5" 18°42'50"
2	GKP 70°, 30m od ogrodzenia stacji	0,3-2,0	<1,0*	4,2	0,1	50°0'29,8" 18°42'51,4"
3	GKP 70°, 60m od ogrodzenia stacji	0,3-2,0	<1,0*	4,2	0,1	50°0'30,2" 18°42'52,9"
4	GKP 180°, 1m od ogrodzenia stacji	0,3-2,0	<1,0*	4,2	0,1	50°0'29,2" 18°42'49,6"
5	GKP 180°, 30m od ogrodzenia stacji	0,3-2,0	<1,0*	4,2	0,1	50°0'28,2" 18°42'49,6"
6	GKP 180°, 60m od ogrodzenia stacji	0,3-2,0	<1,0*	4,2	0,1	50°0'27,2" 18°42'49,6"
7	GKP 330°, 1m od ogrodzenia stacji	0,3-2,0	<1,0*	4,2	0,1	50°0'29,6" 18°42'49,4"
8	GKP 330°, 30m od ogrodzenia stacji	0,3-2,0	<1,0*	4,2	0,1	50°0'30,4" 18°42'48,7"
9	GKP 330°, 45m od ogrodzenia stacji	0,3-2,0	<1,0*	4,2	0,1	50°0'30,9" 18°42'48,3"
10	PPP 10°, 65m od ogrodzenia stacji	0,3-2,0	<1,0*	4,2	0,1	50°0'31,6" 18°42'50,2"

Sprawozdanie z badań bez pisemnej zgody laboratorium nie może być powielane inaczej niż w całości.
Wynik przedstawione w niniejszym sprawozdaniu odnoszą się wyłącznie do badanego obiektu i do warunków i konfiguracji urządzeń w dniu wykonywania pomiarów.

11	PPP 90°, 45m od ogrodzenia stacji	0,3-2,0	<1,0*	4,2	0,1	50°0'29,4" 18°42'52,1"
12	PPP 165°, 42m od ogrodzenia stacji	0,3-2,0	<1,0*	4,2	0,1	50°0'27,8" 18°42'50,3"
13	PPP 220°, 20m od ogrodzenia stacji	0,3-2,0	<1,0*	4,2	0,1	50°0'28,8" 18°42'48,8"
14	PPP 320°, 62m od ogrodzenia stacji	0,3-2,0	<1,0*	4,2	0,1	50°0'31,1" 18°42'47,4"
-	GKP 70°, 150 m od anten sektorowych	0,3-2,0	<1,0*	4,2	0,1	50°0'31,1" 18°42'56,7"
-	GKP 70°, 300 m od anten sektorowych	0,3-2,0	<1,0*	4,2	0,1	50°0'32,7" 18°43'3,8"
-	GKP 180°, 200 m od anten sektorowych	0,3-2,0	<1,0*	4,2	0,1	50°0'22,9" 18°42'49,6"
-	GKP 180°, 300 m od anten sektorowych	0,3-2,0	<1,0*	4,2	0,1	50°0'19,7" 18°42'49,6"
-	GKP 330°, 550 m od anten sektorowych	0,3-2,0	<1,0*	4,2	0,1	50°0'44,8" 18°42'35,8"

Pole magnetyczne (wyznaczone na podstawie pomiaru wartości natężenia pola elektrycznego)

Nr pionu	Opis umiejscowienia pionu (punktu pomiarowego)	Wysokość pomiaru [m]	Wartość natężenia pola magnetycznego H [A/m] ¹	Wartość natężenia pola magnetycznego po uwzględnieniu poprawek pomiarowych powiększona o niepewność pomiaru ⁵ H [A/m] ²	Wskaźnikowa wartość poziomu emisji pól elektromagnetycznych WM _H ⁴	Współrzędne geograficzne pionu (punktu pomiarowego) ³
1	GKP 70°, 1m od ogrodzenia stacji	0,3-2,0	<0,003*	0,012	0,2	50°0'29,5" 18°42'50"
2	GKP 70°, 30m od ogrodzenia stacji	0,3-2,0	<0,003*	0,012	0,2	50°0'29,8" 18°42'51,4"
3	GKP 70°, 60m od ogrodzenia stacji	0,3-2,0	<0,003*	0,012	0,2	50°0'30,2" 18°42'52,9"
4	GKP 180°, 1m od ogrodzenia stacji	0,3-2,0	<0,003*	0,012	0,2	50°0'29,2" 18°42'49,6"
5	GKP 180°, 30m od ogrodzenia stacji	0,3-2,0	<0,003*	0,012	0,2	50°0'28,2" 18°42'49,6"
6	GKP 180°, 60m od ogrodzenia stacji	0,3-2,0	<0,003*	0,012	0,2	50°0'27,2" 18°42'49,6"
7	GKP 330°, 1m od ogrodzenia stacji	0,3-2,0	<0,003*	0,012	0,2	50°0'29,6" 18°42'49,4"
8	GKP 330°, 30m od ogrodzenia stacji	0,3-2,0	<0,003*	0,012	0,2	50°0'30,4" 18°42'48,7"
9	GKP 330°, 45m od ogrodzenia stacji	0,3-2,0	<0,003*	0,012	0,2	50°0'30,9" 18°42'48,3"
10	PPP 10°, 65m od ogrodzenia stacji	0,3-2,0	<0,003*	0,012	0,2	50°0'31,6" 18°42'50,2"
11	PPP 90°, 45m od ogrodzenia stacji	0,3-2,0	<0,003*	0,012	0,2	50°0'29,4" 18°42'52,1"
12	PPP 165°, 42m od ogrodzenia stacji	0,3-2,0	<0,003*	0,012	0,2	50°0'27,8" 18°42'50,3"
13	PPP 220°, 20m od ogrodzenia stacji	0,3-2,0	<0,003*	0,012	0,2	50°0'28,8" 18°42'48,8"

Sprawozdanie z badań bez pisemnej zgody laboratorium nie może być powielane inaczej niż w całości.
Wynik przedstawione w niniejszym sprawozdaniu odnoszą się wyłącznie do badanego obiektu i do warunków i konfiguracji urządzeń w dniu wykonywania pomiarów.

14	PPP 320°, 62m od ogrodzenia stacji	0,3-2,0	<0,003*	0,012	0,2	50°0'31,1" 18°42'47,4"
-	GKP 70°, 150 m od anten sektorowych	0,3-2,0	<0,003*	0,012	0,2	50°0'31,1" 18°42'56,7"
-	GKP 70°, 300 m od anten sektorowych	0,3-2,0	<0,003*	0,012	0,2	50°0'32,7" 18°43'3,8"
-	GKP 180°, 200 m od anten sektorowych	0,3-2,0	<0,003*	0,012	0,2	50°0'22,9" 18°42'49,6"
-	GKP 180°, 300 m od anten sektorowych	0,3-2,0	<0,003*	0,012	0,2	50°0'19,7" 18°42'49,6"
-	GKP 330°, 550 m od anten sektorowych	0,3-2,0	<0,003*	0,012	0,2	50°0'44,8" 18°42'35,8"

GKP – Główny Kierunek Pomiarowy

DPP – Dodatkowy Pion Pomiarowy

PPP – Pomocniczy Pion Pomiarowy

¹ wyniki oznaczone * są wynikami poniżej czułości zestawu pomiarowego

²wartość wyznaczona na podstawie pomiaru wartości skutecznej natężenia pola elektrycznego, z zależności: $H=E/377$

³ współrzędne geograficzne pozyskane metodą obliczeniową w oparciu o pomiar punktu referencyjnego, z dokładnością nie gorszą niż wymaganą w ZoE

⁴do wyznaczenia wartości wskaźnikowej WM_E i WM_H przyjęto na podstawie uzgodnień z klientem oraz rozpoznania źródeł, jako wartości dopuszczalne pola elektrycznego i magnetycznego odpowiednio 28 V/m i 0,073 A/m.

⁵ do wyznaczenia niepewności dla wyników poniżej czułości zestawu pomiarowego, przyjęto niepewność dla minimalnej wartości z zakresu pomiarowego.

Niepewność oszacowano zgodnie z dokumentem P-03 „Procedura nadzoru nad wyposażeniem” w postaci niepewności rozszerzonej wynikającej z niepewności standardowej pomnożonej przez współczynnik rozszerzenia $k=2$.

Całkowita szacowana niepewność rozszerzona składowej E wynosi odpowiednio: 52.4% dla częstotliwości do 60 GHz.

Dla przedmiotowych pomiarów zleceniodawca określił poprawkę pomiarową = 2,73.

Umiejscowienie pionów (punktów) pomiarowych przedstawiono w załączniku nr 2 do niniejszego sprawozdania.

10. Omówienie wyników pomiarów

Pomiary zostały wykonane:

1. na głównych i pomocniczych kierunkach pomiarowych, na kierunkach zbliżonych do azymutów anten oraz w dodatkowych pionach pomiarowych zgodnie z wymaganiami pkt 12, 13, 14 i 19 załącznika do rozporządzenia Ministra Klimatu z dnia 17 lutego 2020 r. (Dz. U. 2020, poz. 258),
2. na obszarze pomiarowym, dla którego, na podstawie uprzednio wykonanych obliczeń uzyskanych od zleceniodawcy, stwierdzono możliwość występowania pól elektromagnetycznych o poziomach zbliżonych do poziomów dopuszczalnych zgodnie z wymaganiami pkt 5 ppkt 2 oraz pkt 13 ppkt 1 załącznika do rozporządzenia Ministra Klimatu z dnia 17 lutego 2020 r. (Dz. U. 2020, poz. 258).
3. na terenach przeznaczonych pod zabudowę mieszkaniową oraz w miejscach dostępnych dla ludności.

Miejsca niedostępne podczas wykonywania pomiarów wskazane zostały w pkt. 9 (Wyniki pomiarów) lub na załączniku przedstawiającym usytuowanie pionów pomiarowych.

Wyniki pomiarów uzyskane zostały przy uwzględnieniu poprawek pomiarowych przekazanych przez zleceniodawcę, umożliwiających uwzględnienie maksymalnych parametrów pracy instalacji.

11. Podstawa prawna

- 1) Ustawa z dnia z dnia 27 kwietnia 2001 r. Prawo ochrony środowiska (Dz. U. 2019, poz. 2166, z późn. zm.)
- 2) Rozporządzenie Ministra Zdrowia z dnia 17 grudnia 2019 r. w sprawie dopuszczalnych poziomów pól elektromagnetycznych w środowisku (Dz. U. 2019, poz. 2448)

Sprawozdanie z badań bez pisemnej zgody laboratorium nie może być powielane inaczej niż w całości.
Wynik przedstawione w niniejszym sprawozdaniu odnoszą się wyłącznie do badanego obiektu i do warunków i konfiguracji urządzeń w dniu wykonywania pomiarów.

- 3) Rozporządzenie Ministra Klimatu z dnia 17 lutego 2020 r. w sprawie sposobów sprawdzania dotrzymania dopuszczalnych poziomów pól elektromagnetycznych w środowisku (Dz. U. 2020, poz. 258),
- 4) PN-74/ T – 06260. Źródła promieniowania elektromagnetycznego. Znaki Ostrzegawcze.
- 5) Akredytacja nr AB 419 wydana przez Polskie Centrum Akredytacji (wydanie 16, z dnia 25 lutego 2020r.).


12. Spis załączników

- Załącznik 1. Lokalizacja obiektu badań
- Załącznik 2. Usytuowanie pionów (punktów) pomiarowych
- Załącznik 3. Dokumentacja fotograficzna obiektu badań

13. Data wydania i autoryzowania sprawozdania – 7 kwietnia 2020.

Obliczenia i sprawozdanie wykonał :

NetWorkS! Sp. z o.o.
Specjalista ds. pomiarów
Laboratorium
Badań Środowiskowych

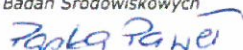
Paweł Pałka


Sprawozdanie autoryzował:

NetWorkS! Sp. z o.o.
Starszy Specjalista ds. pomiarów
Laboratorium Badań Środowiskowych


Przemysław Bąbik


Koniec sprawozdania


Sprawozdanie z badań bez pisemnej zgody laboratorium nie może być powielane inaczej niż w całości.
Wynik przedstawione w niniejszym sprawozdaniu odnoszą się wyłącznie do badanego obiektu i do warunków i konfiguracji urządzeń w dniu wykonywania pomiarów.

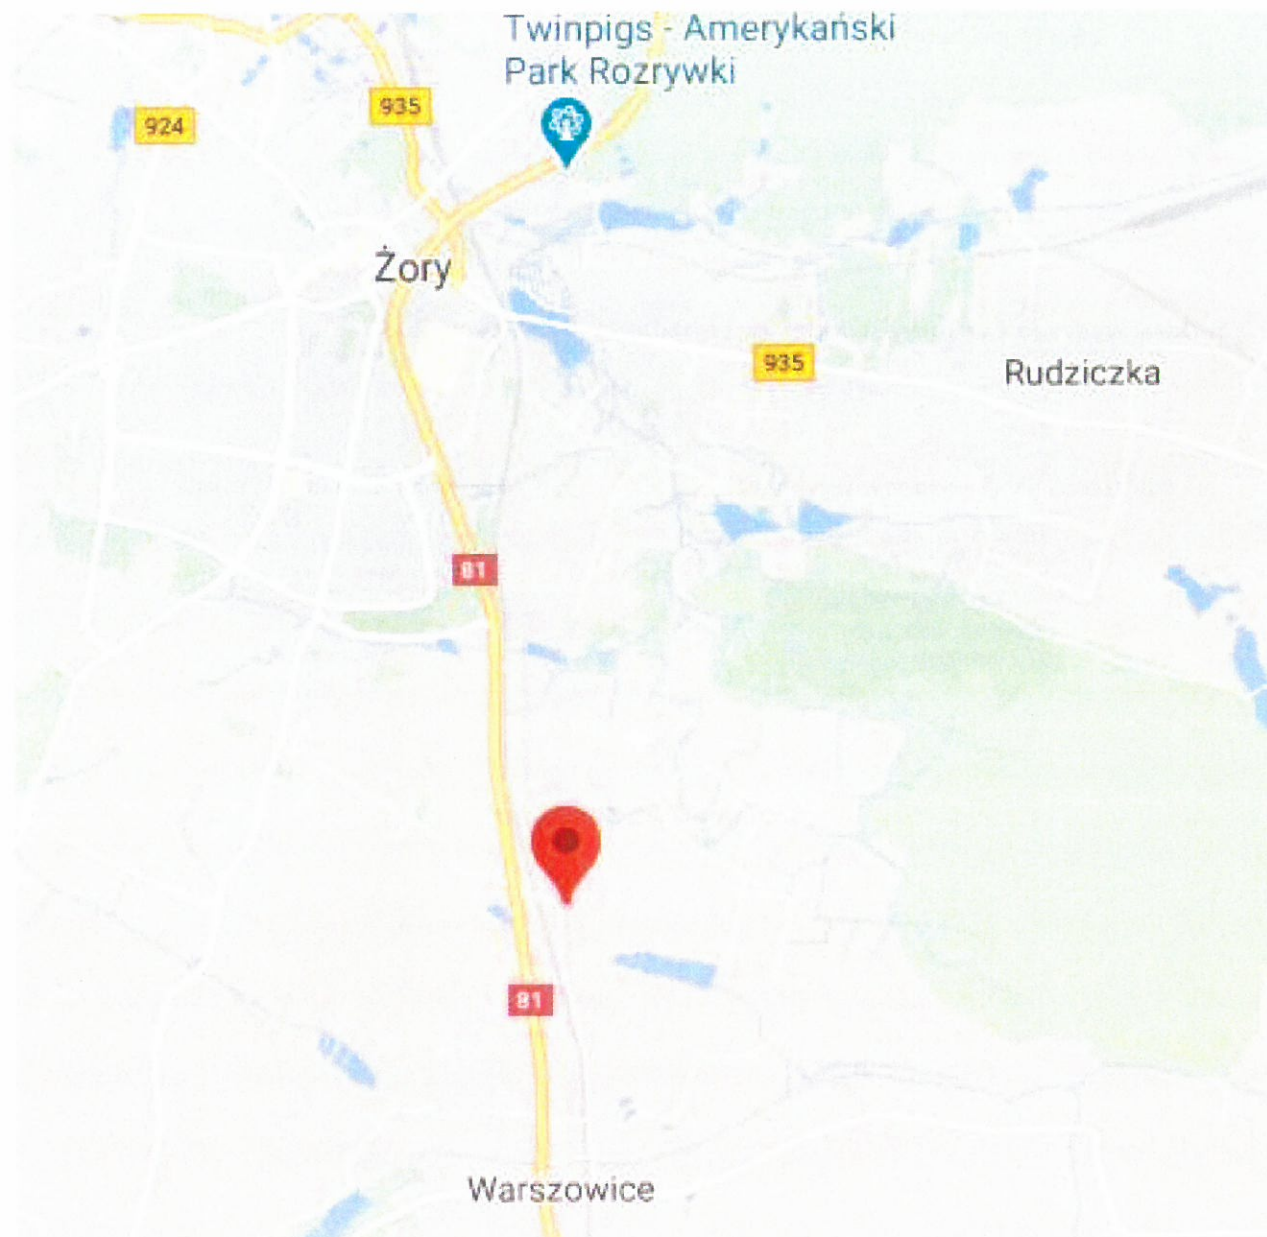

Załącznik nr 1	Instalacja radiokomunikacyjna T-Mobile Polska S.A. 53570 (35012N! KRY_PAWLOWICE_WARSZOWICE) Lokalizacja instalacji
----------------	---

Sprawozdanie z badań bez pisemnej zgody laboratorium nie może być powielane inaczej niż w całości.
Wynik przedstawione w niniejszym sprawozdaniu odnoszą się wyłącznie do badanego obiektu i do warunków i konfiguracji urządzeń w dniu wykonywania pomiarów.

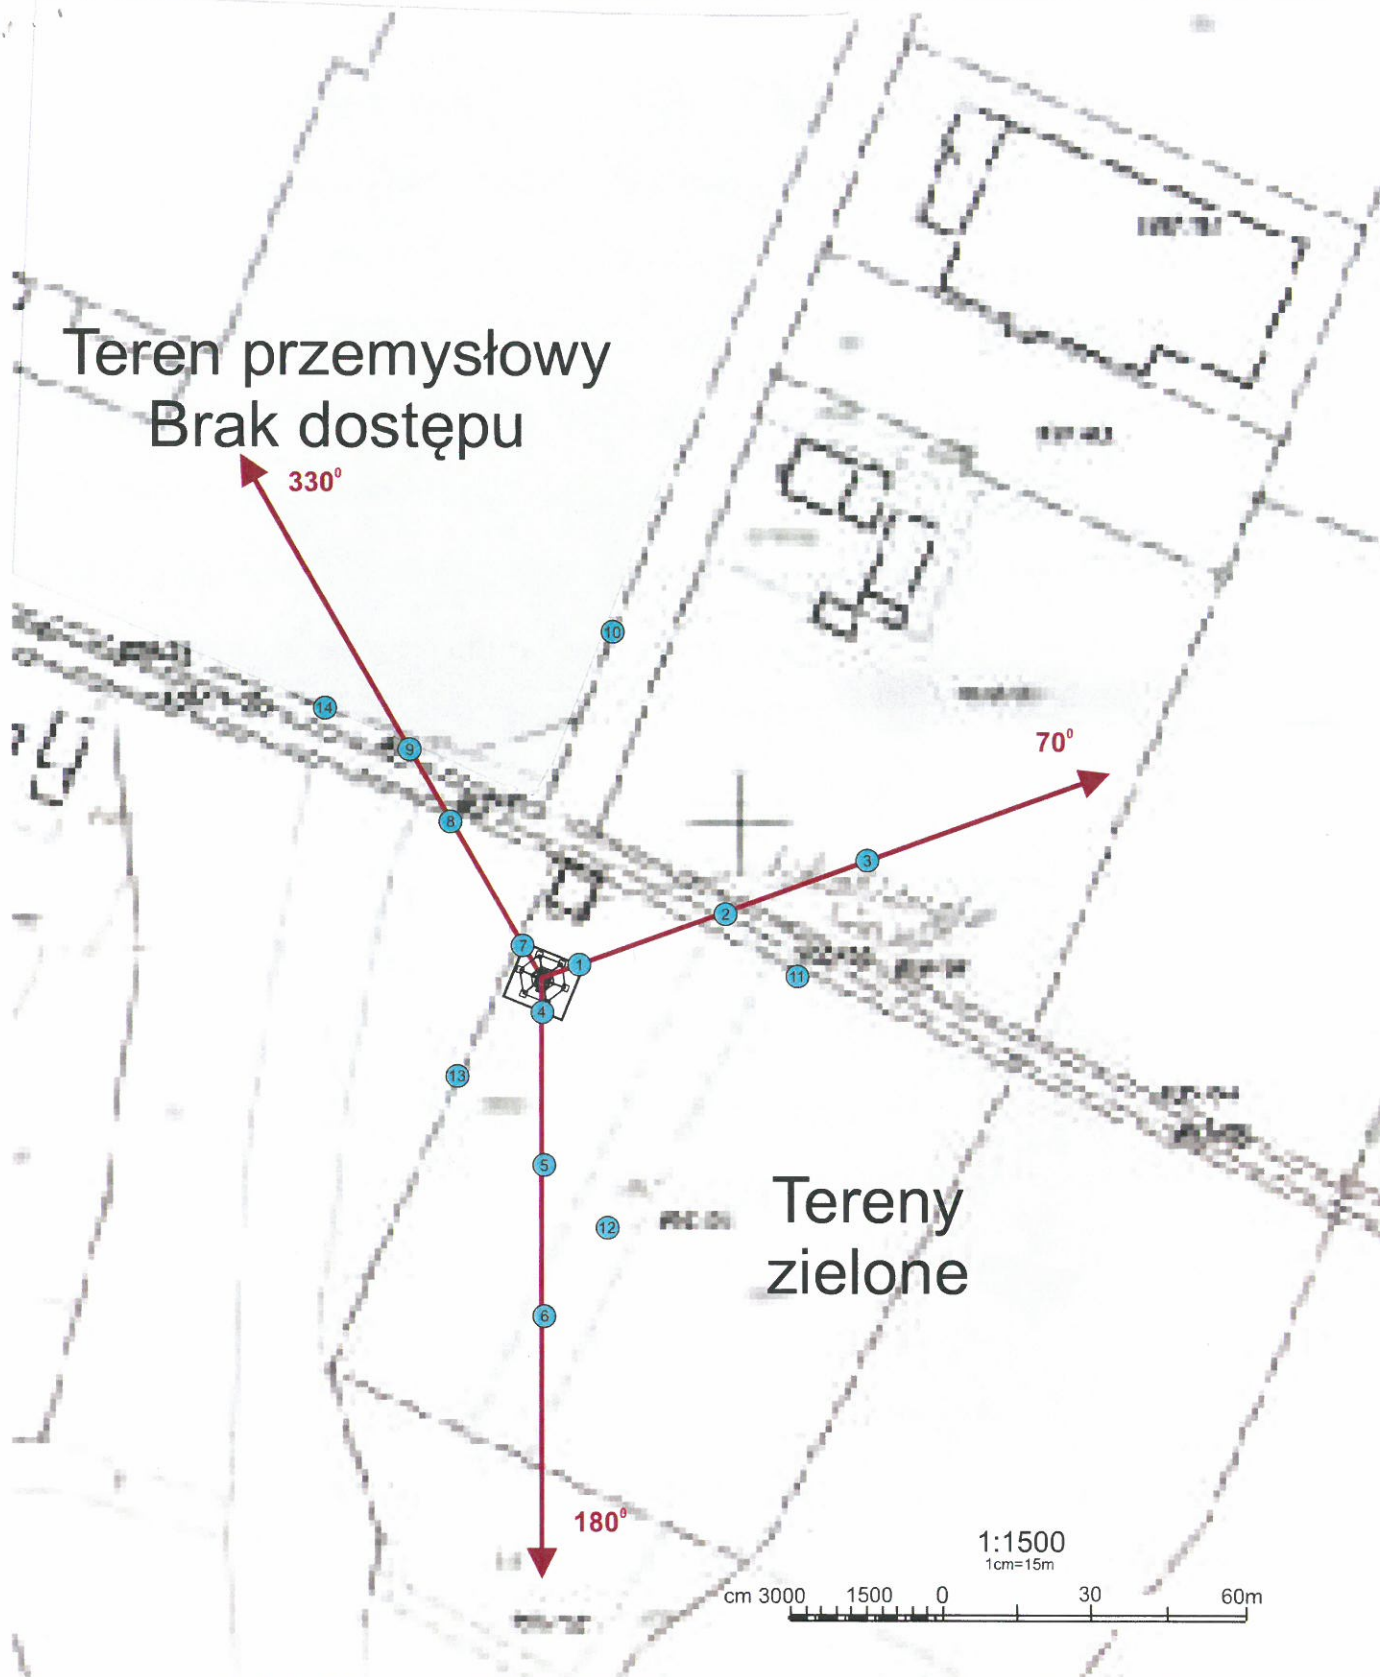

Załącznik nr 2	Instalacja radiokomunikacyjna T-Mobile Polska S.A. 53570 (35012N! KRY_PAWLOWICE_WARSZOWICE) Usytuowanie pionów pomiarowych w otoczeniu instalacji
SKALA 1:1500	Legenda:  Pion pomiarowy Kierunek oddziaływania anten sektorowych

Sprawozdanie z badań bez pisemnej zgody laboratorium nie może być powielane inaczej niż w całości.
Wynik przedstawione w niniejszym sprawozdaniu odnoszą się wyłącznie do badanego obiektu i do warunków i konfiguracji urządzeń w dniu wykonywania pomiarów.



Załącznik nr 3.

Instalacja radiokomunikacyjna T-Mobile Polska S.A. 53570 (35012N! KRY_PAWLOWICE_WARSZOWICE)
Dokumentacja fotograficzna

Sprawozdanie z badań bez pisemnej zgody laboratorium nie może być powielane inaczej niż w całości.
Wynik przedstawione w niniejszym sprawozdaniu odnoszą się wyłącznie do badanego obiektu i do warunków i konfiguracji urządzeń w dniu wykonywania pomiarów.