

LEGENDA – OBIEKTY PROJEKTOWANE

- 1a tunele instalacji modul 1a, poz. 258,40m n.p.m.
- 1b tunele instalacji modul 1b, poz. 258,40m n.p.m.
- 2 stacja trafo, poz. 257,98m n.p.m.
- 3 zadaszona wiata, poz. 258,52m n.p.m.
- 4 teren utwardzony (beton), poz. 257,76 + 258,35m n.p.m.
- 5 budynek administracyjny socjalny, poz. 257,65m n.p.m.
- 6 parking
- 7 wjazd na teren kompostowni
- 8 przeniesiona stacja trafo, poz. 257,85m n.p.m.

- projektowany budynek/obiekt
- jezdnia betonowa
- jezdnia asfaltowa
- kostka brukowa
- teren czynny biologicznie
- ▨ etap II budowy kanałów instalacji

LEGENDA – SYMBOLE:

- ↔ wjazdy i wyjazdy dla ruchu kołowego
- ↕ bramy i wejścia techniczne do budynku
- ⬇ wejścia do budynku
- granice własności
- istniejące elementy do likwidacji
- granice pasów drogowych w obrębie opracowania
- miejsca postojowe
- osie dróg i dojazdów
- granice działek
- projektowane ogrodzenie
- zakres opracowania
- 119/1 numery działek

BILANS TERENU:

POWIERZCHNIA ZABUDOWY	
Instalacja i stacja trafo:	2217,7 mkw.
Budynek adm.-socjalny:	115,56 mkw.
Stacja trafo:	10,26 mkw.
Wiata:	381,03 mkw.
Ogółem:	2724,55 mkw. = 30 %
TEREN	
Powierzchnia utwardzona dróg i placów:	3 914,55 mkw. = 43 %
Drogi – asfaltowa:	1000,30 mkw.
Plac manewrowy – betonowa:	2799,91 mkw.
Kostka brukowa – betonowa:	114,34 mkw.
Powierzchnia terenu biologicznie czynnego:	2316,10 mkw. = 27 %
Powierzchnia terenu objętego inwestycją:	8 955,2 mkw. (0,8955ha) =

Nie wyklucza się istnienia w terenie innych nie wykazanych na niniejszej mapie urządzeń podziemnych, które nie były zgłoszone do inwentaryzacji, lub o których brak jest informacji branżowych.

Starosta Pszczyński
Wydział Geodezji, Kartografii i Gospodarki Nieruch.
W obszarze oznaczonym linią --- dokonano aktualizacji treści mapy zasadniczej. Dokumenty z poniżsu uzupełniającego przyjęto do zasobu powiatowego i zaewidencjonowano pod nr 782/623/10
Niniejsza mapa może służyć do celów projektowych.
Projektowane obiekty budowlane wymagająco pozwolenia na budowę podlegają wytyczeniu i inwentaryzacji powykonawczej przez jednostki uprawnione do wykonywania prac geodezyjnych.

Pszczyna, dnia 2011-01-17

Z up. Starosty
Agnieszka Machoń
Specjalista

LEGENDA – OZNACZENIA MPZP

- linie rozgraniczające jednostek strukturalnych
- P oznaczenia jednostek strukturalnych

RZECZOPRAWNA DO SPRAW ZABEZPIECZEŃ PRZECIWPÓZAROWYCH



mgr inż. Zbigniew Cyganik, Nr upr. 251/83
Brosko-Głaj, dnia 02.01.2012.
Zgodność projektu z wymaganiami ochrony przeciwpożarowej
szwartzan
bsz uwag

WZGODNIONO POD WZGLĘDEM WYMAGAN BIUREN I ZDROWOTNY

Bez zastrzeżeń / Z...
Data 11.01.12
Lp. 1112
Inż. DAN
Upr. w restr. bud.
43-101 TY
Tel.
Spółka z o.o.

GEODETA UPRAWNIONY
Nr 12495
Jurczyk Andrzej
43-200 PSZCZYNA
ul. Słoneczna 43

ZAGOSPODAROWA
ska

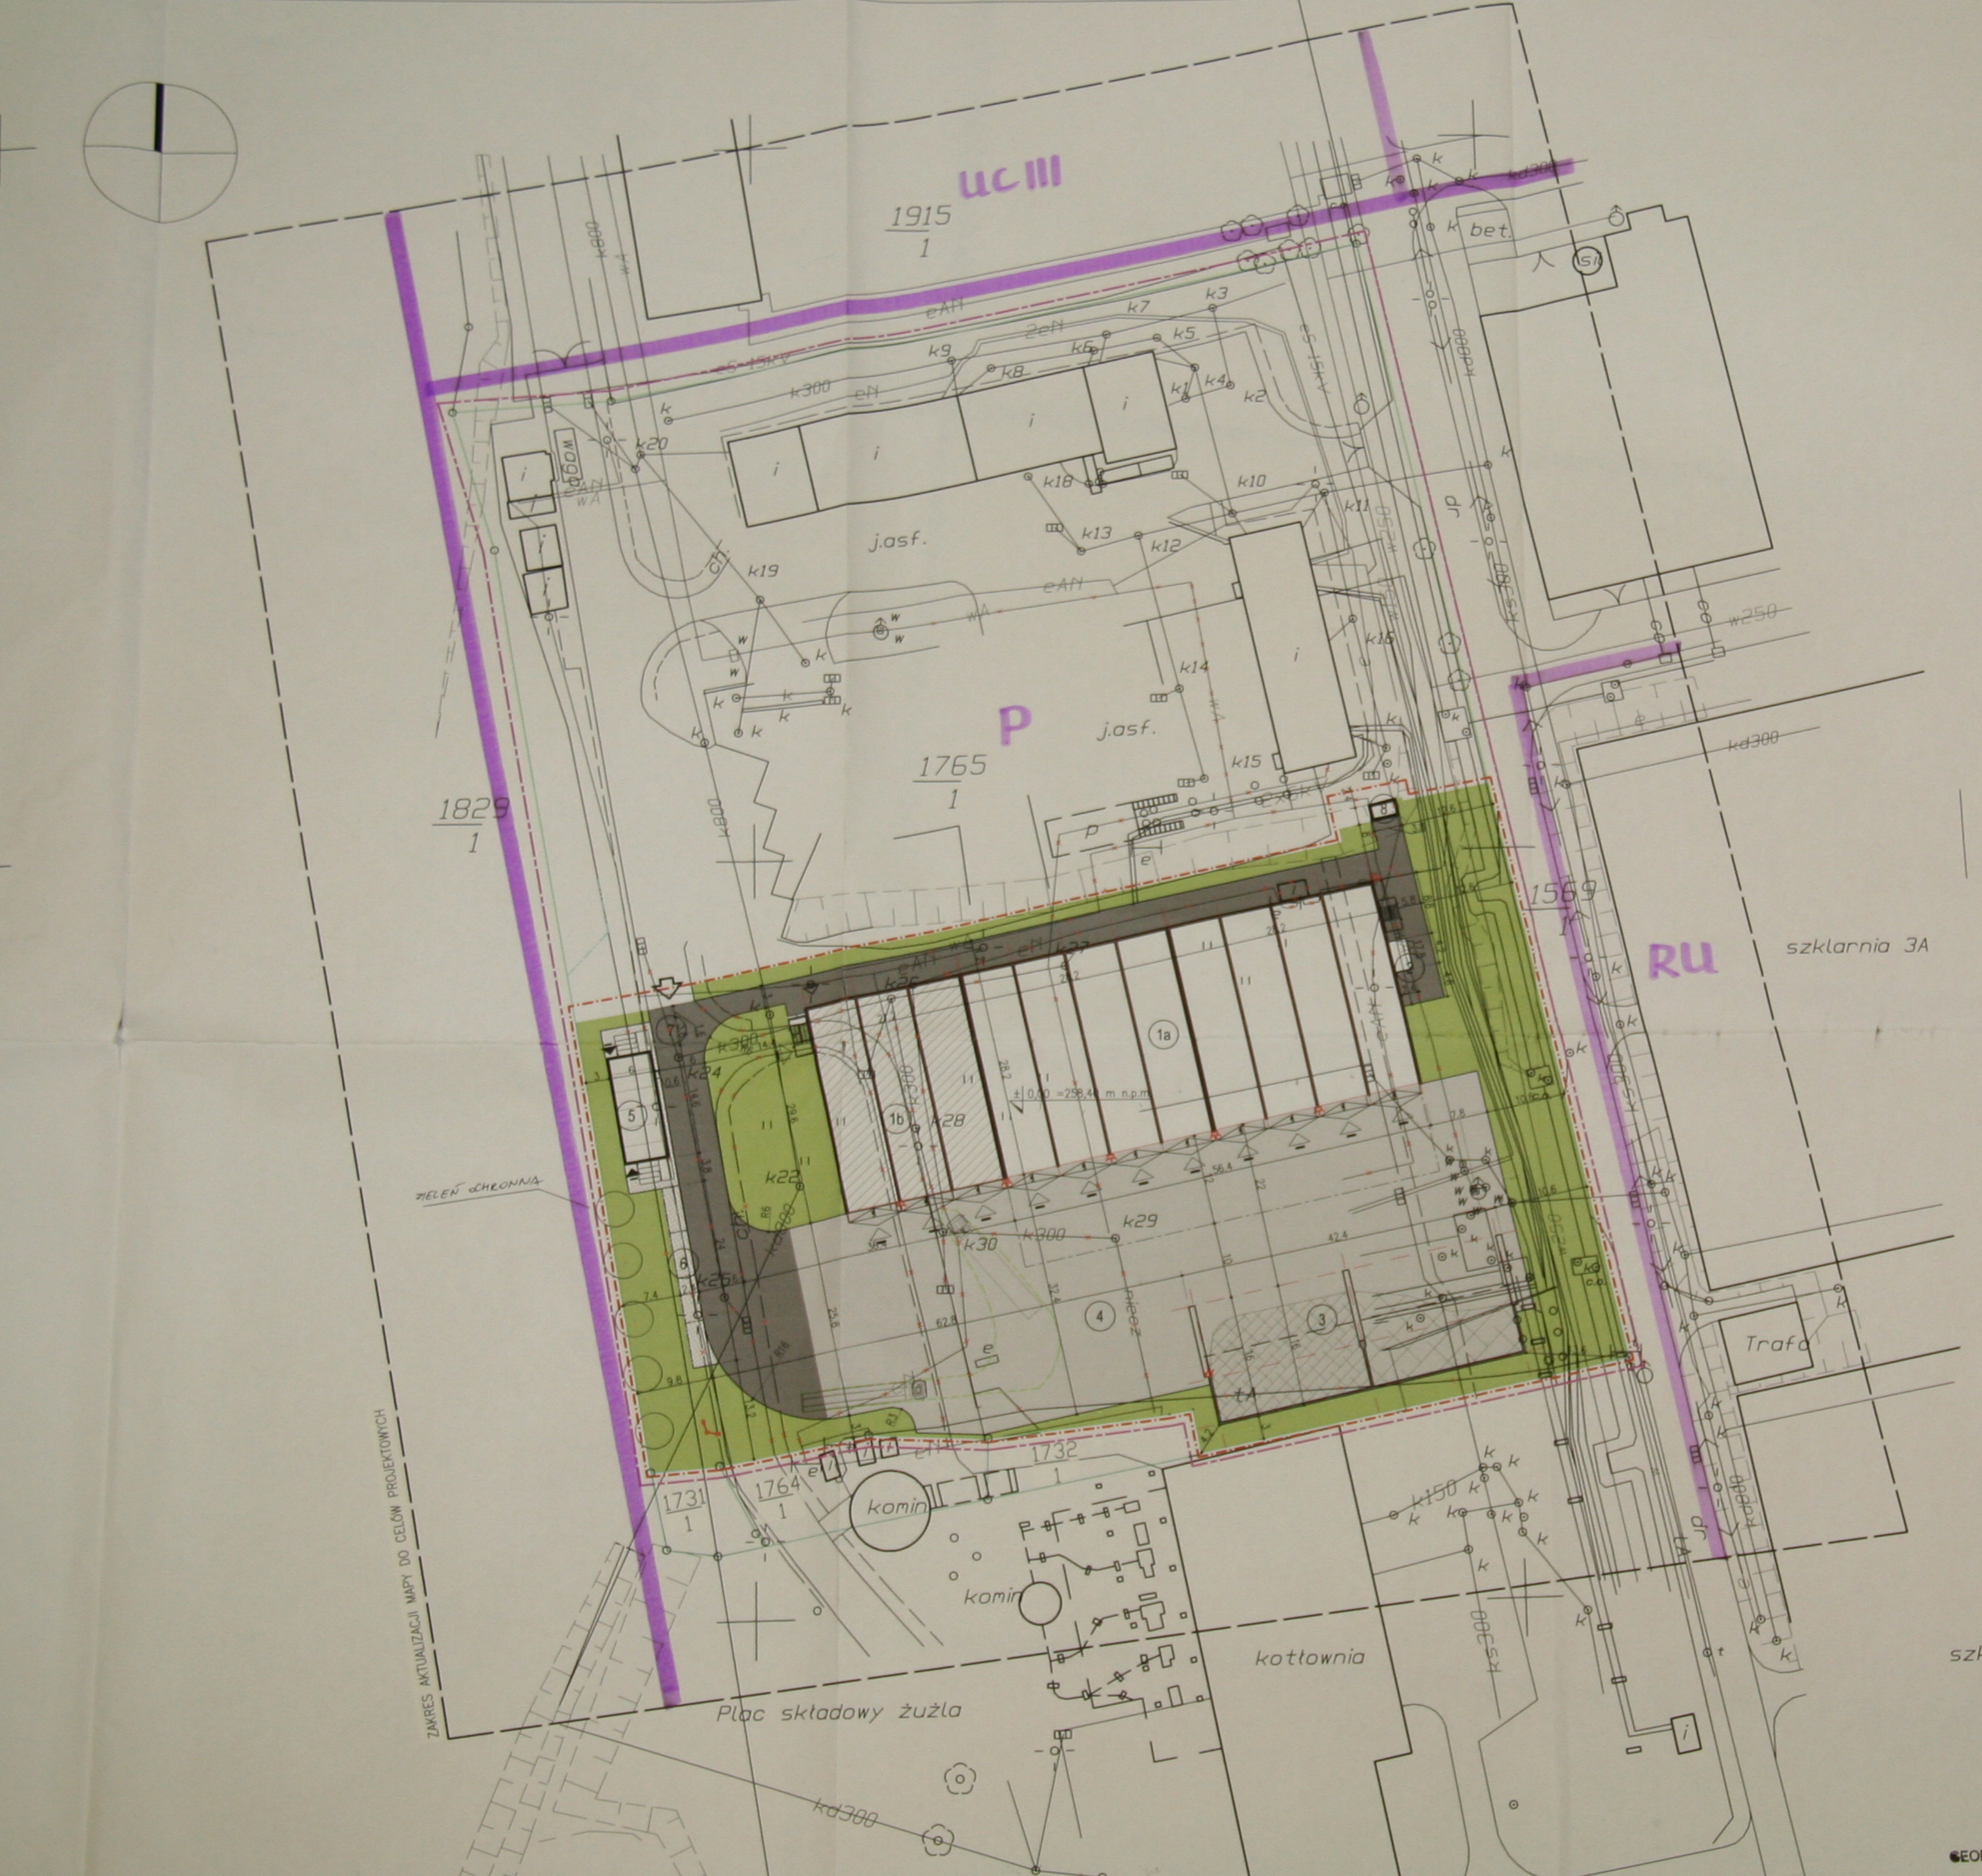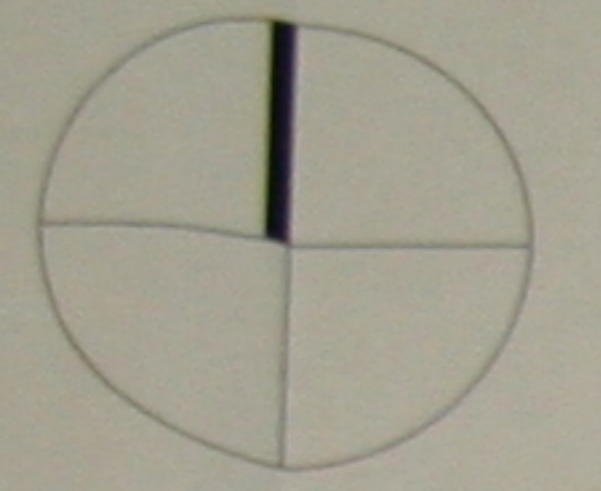

ZAKRES AKTUALIZACJI MAPY DO CELÓW PROJEKTYWNYCH

GEODETA UPRAWNIONY
Nr 12495
Jurczyk Andrzej