


etap II / 3 tunele, 1 moduł

etap I / 8 tuneli, 2 moduły

NINIEJSZE OPRAWCOWANIE STANOWI DZIEŁO AUTORSKIE I PODLEGA OCHRONIE ZGODNIE Z USTAWĄ Z DNIA 04.02.1994 O PRAWIE AUTORSKIM I PRAWACH POKREWNYCH

STAROSTWO POWIATOWE
W PSZCZYŃNIE
WYDZIAŁ ARCHITECTURY I INŻYNIERIA

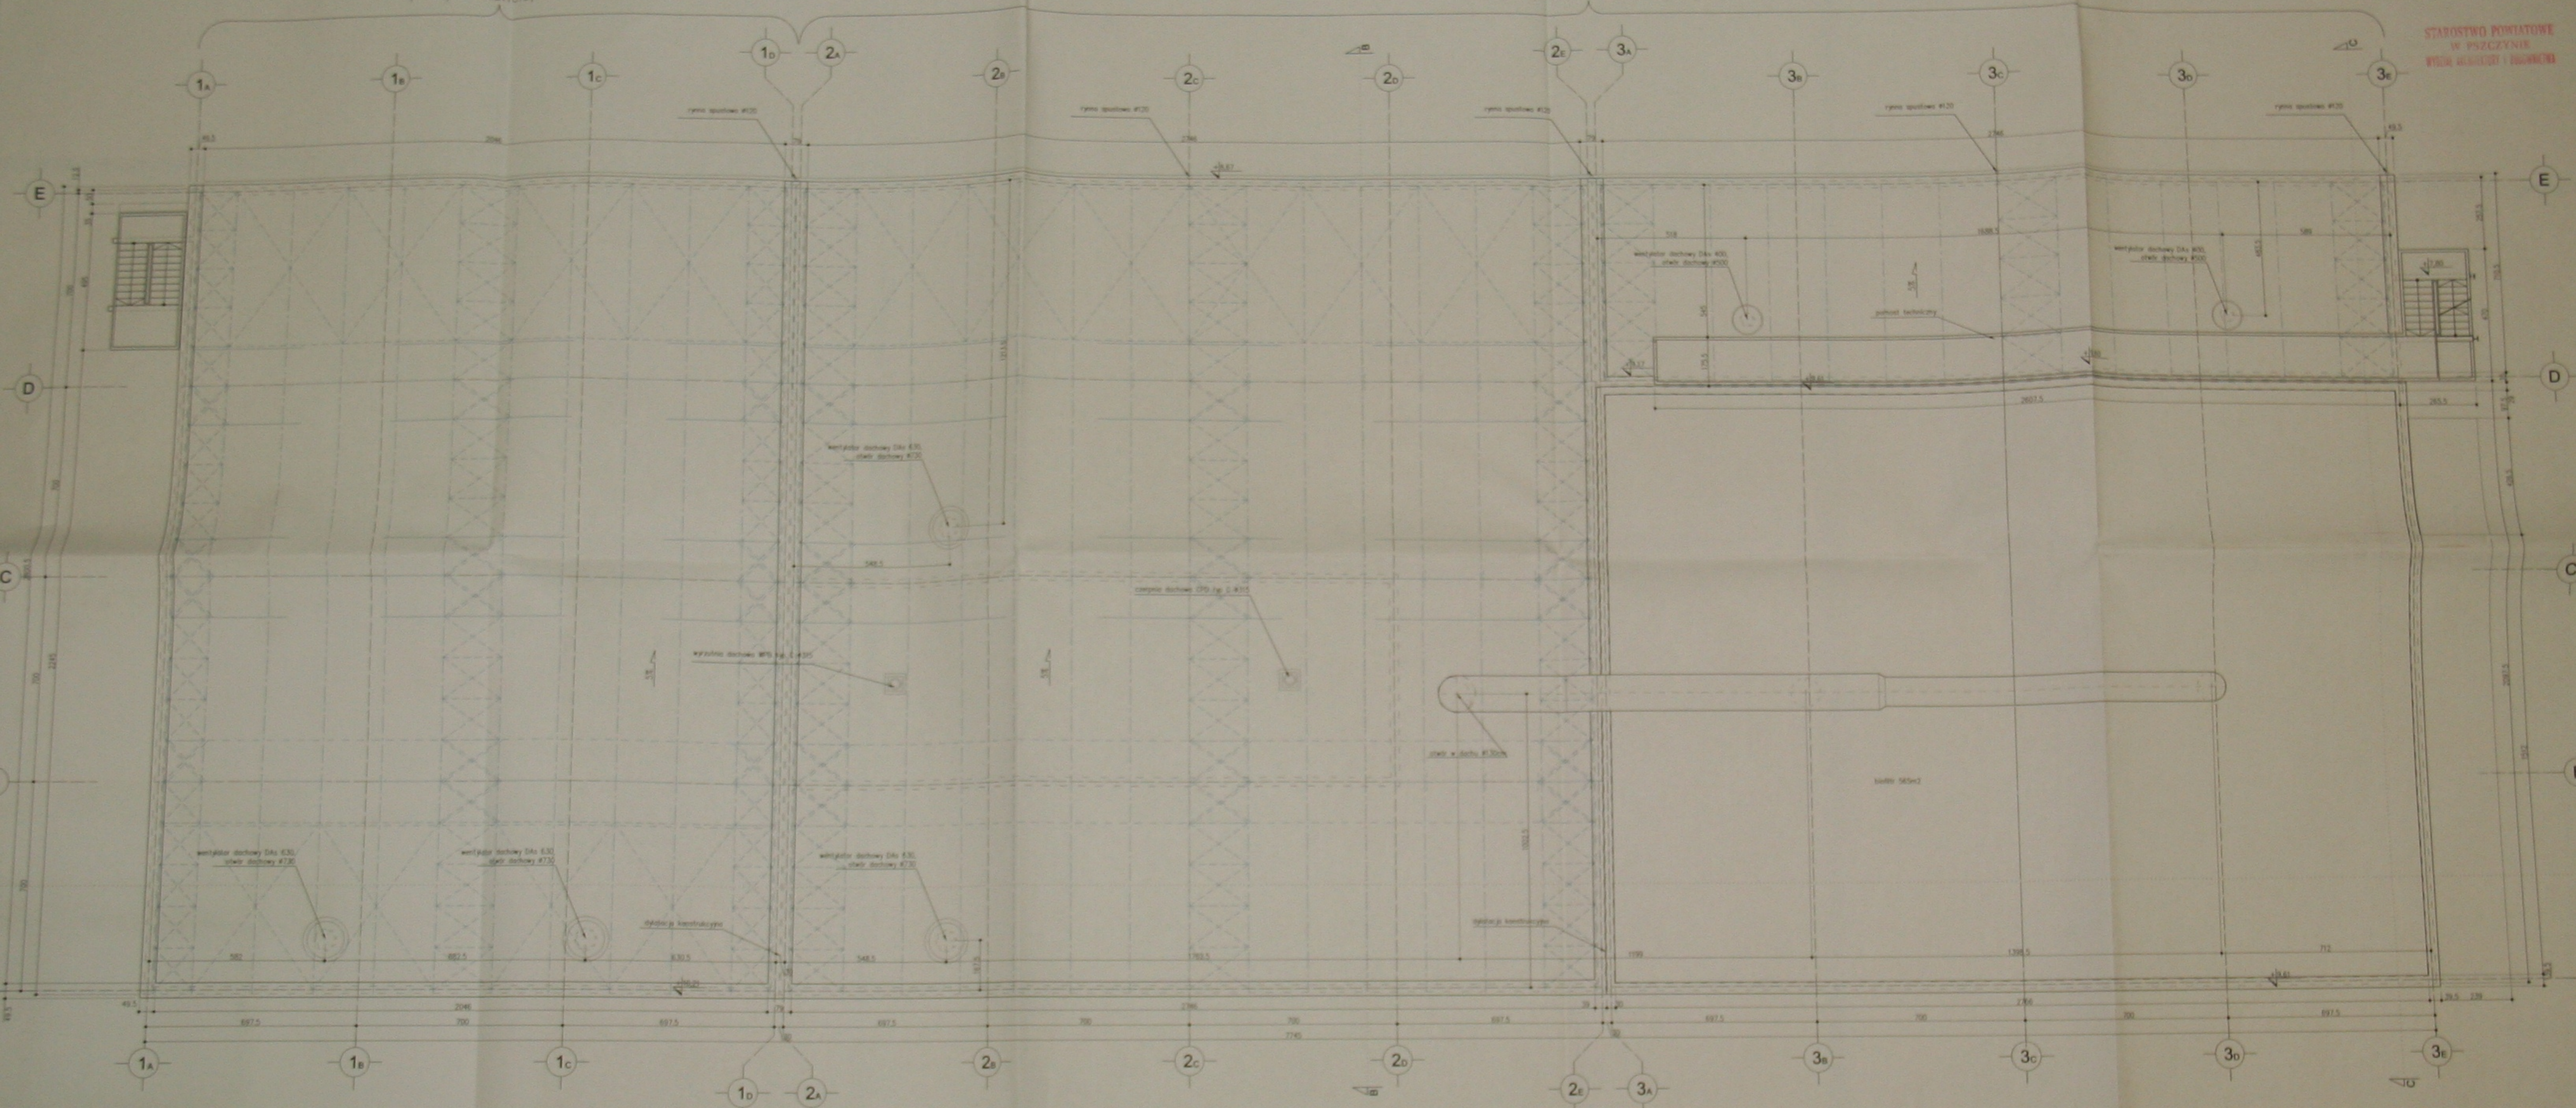

LEGENDA - SYMBOLE:

- elementy niewidoczne skryte za widocznymi poniżej płaszczyzny przekroju (rzutu)
- elementy ponad pł. przekroju (rzutu)
- ↙ poziom względem (0,00) dla elementów w stanie surowym
- ↘ poziom względem (0,00) dla elementów w stanie wykończenia
- ↗ powierzchnie (wykątowane) w spadku (X)
- ▬ elementy żelbetowe w przekroju
- ▬ przebieg w ścianie murywanej lub żelbetowej H - wysokość dołu przebiegu od stropu w stanie surowym
- ↙ wysokość względna od poziomu posadzki do elementów konstrukcyjnych w stanie surowym
- dylatacja konstrukcyjna
- ↙ wejścia do budynku
- ↘ wyjścia ewakuacyjne z budynku

RZUT DA
skala

BORM_PROJEKT Spółka z o.o. ul. Bocznyńskiego 11 41-203 Pszczyna, 13 8 123 878 43-3

REMUNDIS Sp. z o.o. Oddział w Sosnowcu ul. Bocznyńskiego 11 41-203

Rozbudowa istniejącej stacji przeładunkowej odpadów oraz sortowni odpadów do biologicznego przetwarzania odpadów wraz z infrastrukturą towarzyszącą. Inwestor: Miasto Pszczyna.

arch. Aleksandra Stolarczyk
arch. Barbara Kluz
arch. Marcin Herok 25/05/SLOKK/II
arch. Ewelina Janura-Herok 21/05/SLOKK/II

rzut dachu XII 2011 architektura 1