


MINIEJSZE OPRACOWANIE STANOWI DZIEŁO AUTORSKIE I PODLEGA OCHRONIE ZGODNIE Z USTAWĄ Z DNIA 04.02.1994 O PRAWIE AUTORSKIM I PRAWACH POKREWNYCH

STAROSTWO POWIATOWE  
W PSZCZYNIE  
WYDZIAŁ ARCHITEKTURY I BUDOWNICTWA

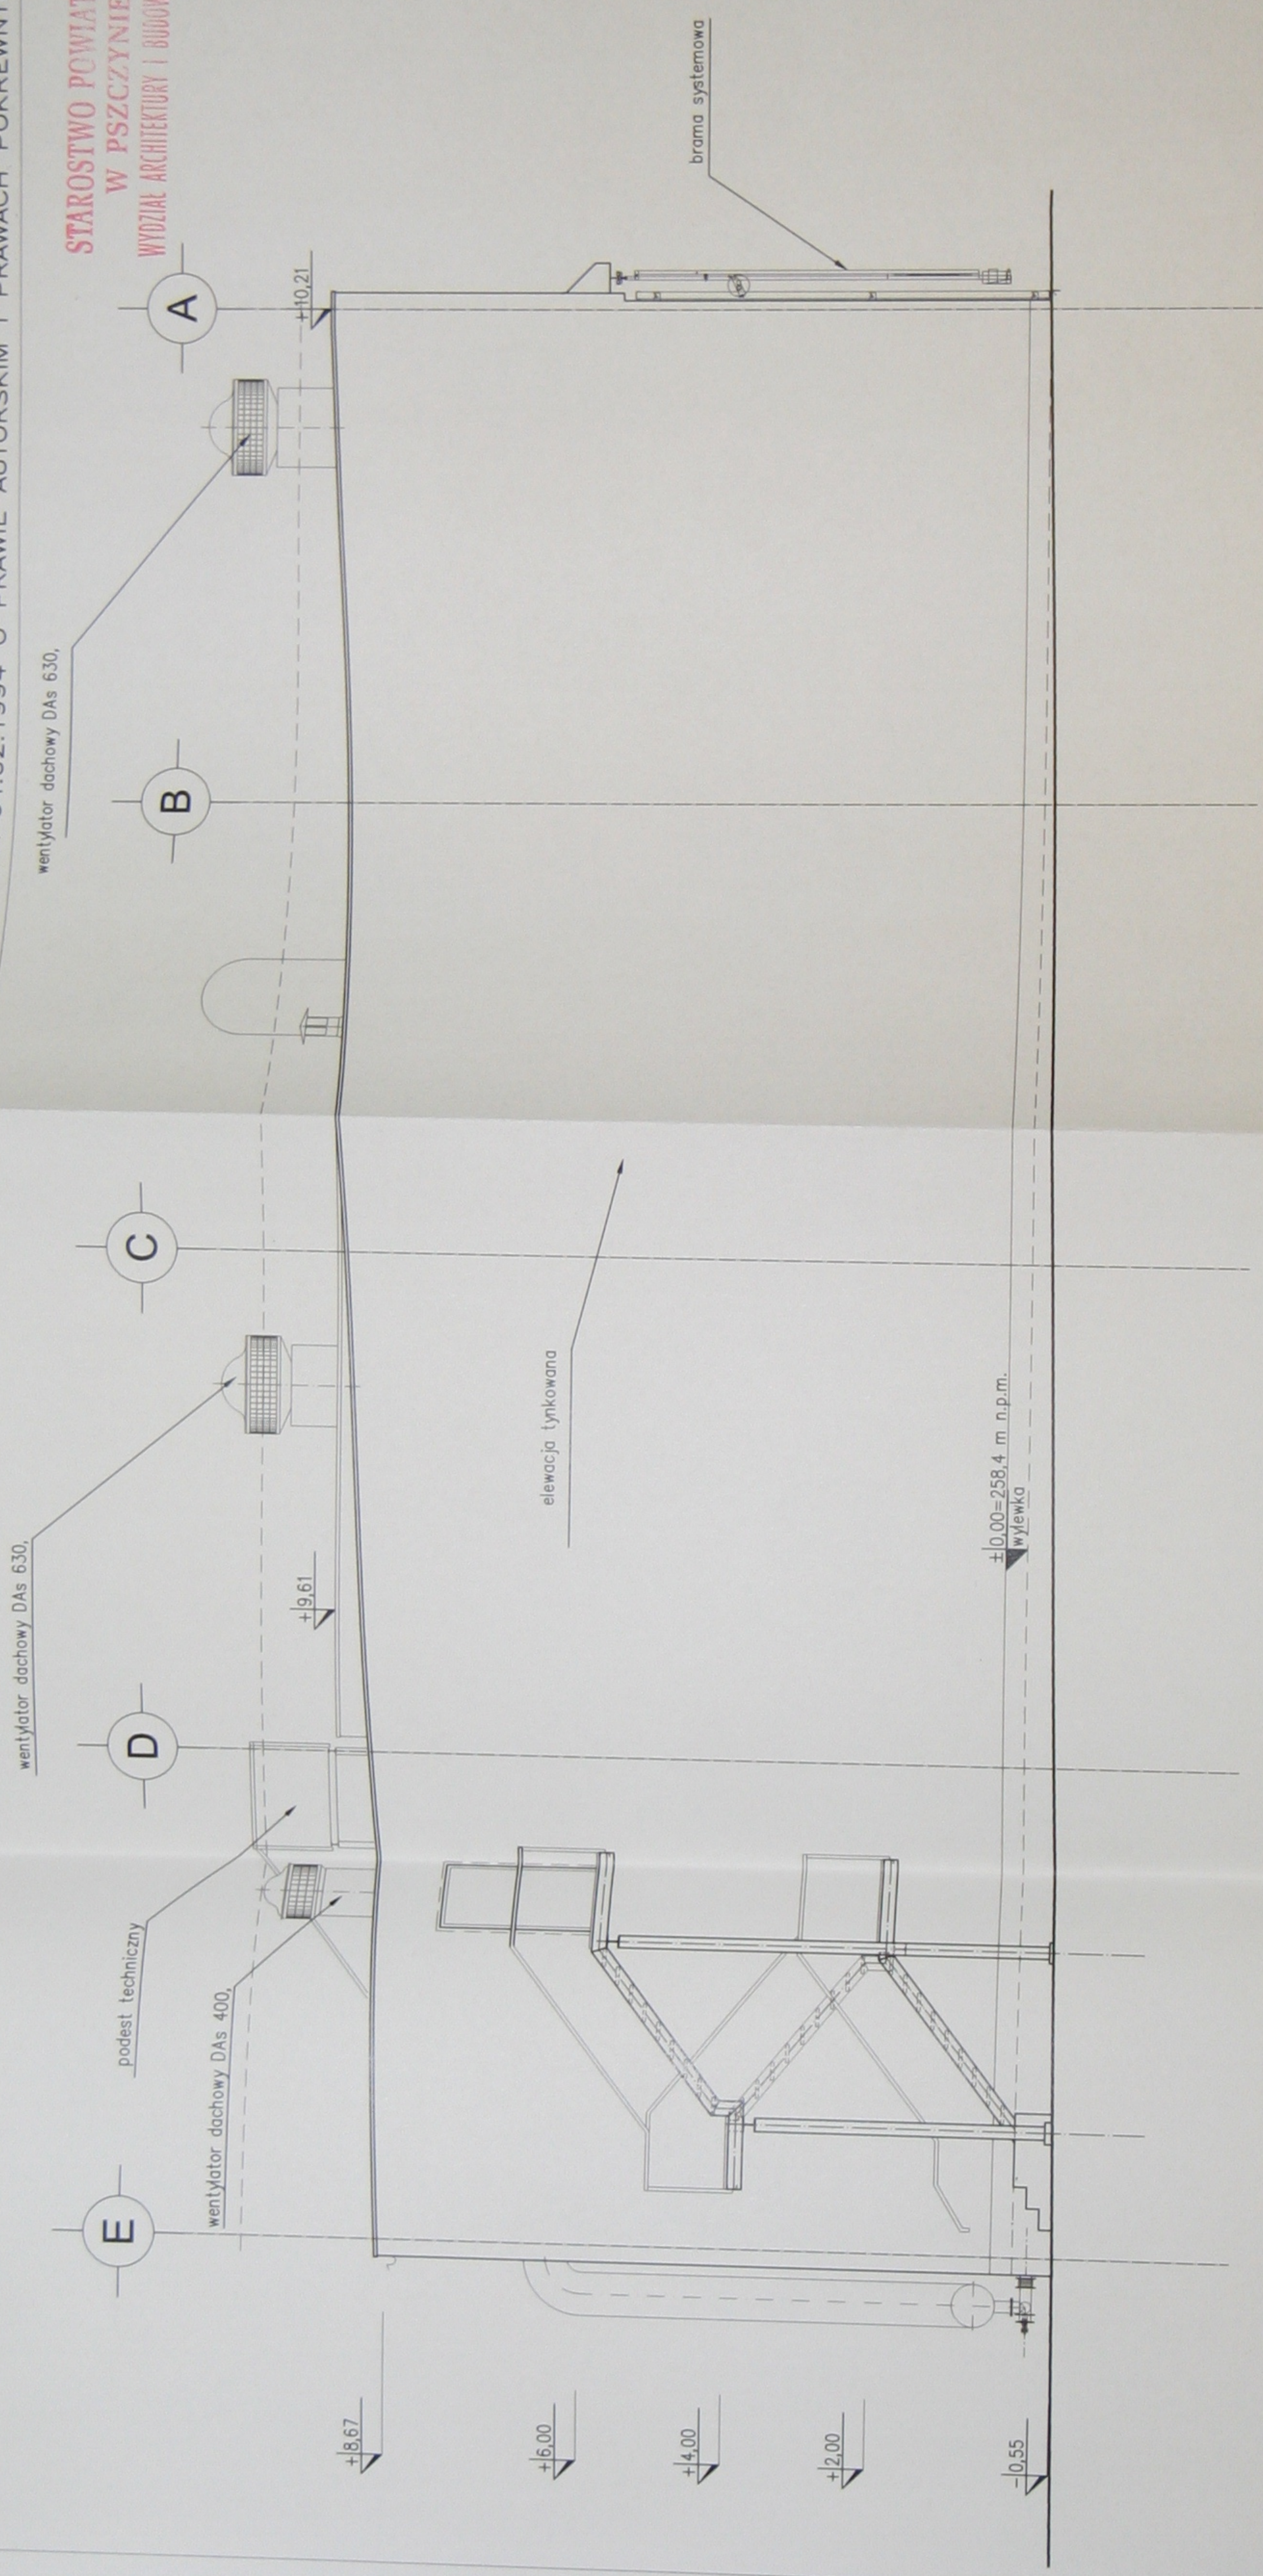

# ELEWACJA PD-ZACH

skala 1:100

PRACOWNIA	<b>BORM-PROJEKT</b>	Spółka z o.o. [33] 8 123 876	ul. Broniewskiego 29a 43-300 Bielsko-Biała
INWESTOR	REMONDIS Sp. z o.o. Oddział w Sosnowcu ul. Baczyńskiego 11 41-203 Sosnowiec		
TYTUŁ	Rozbudowa istniejącej stacji przetłuskowej odpadów oraz sortowni o instalację do biologicznego przetwarzania odpadów wraz z infrastrukturą towarzyszącą		
KRYTERIA	arch. Aleksandra Stolarczyk arch. Barbara Kluz	PECZĄTKA mgr inż. arch. Marcin HEROK Uprawnienia budowlane do projektowania w specjalności architektonicznej bez ograniczeń Nr 25/05/SLOKK/II	mgr inż. arch. Ewelina Janura-Herok Uprawnienia budowlane do projektowania w specjalności architektonicznej bez ograniczeń Nr 21/05/SLOKK/II
PROJEKTANT	arch. Marcin Herok	NR UPRAWNIENI	25/05/SLOKK/II
SPRAWDZAJĄCY	arch. Ewelina Janura-Herok	DATA	21/05/SLOKK/II
TYTUŁ RYS.	elewacja południowo-zachodnia	BRANŻA	architektura
		SKALA	1:100
		NR RYS.	A09

## LEGENDA – SYMBOLE:

- elementy niewidoczne skryte za widocznymi poniżej płaszczysty przekroju (rzutu)
- elementy ponad pł. przekroju (rzutu)
- poziom względem (0,00) dla elementów w stanie surowym
- poziom względem (0,00) dla elementów w stanie wykończenia
- powierzchnie (wykończone) w spadku (%)
- elementy żelbetowe w przekroju

- przebiecie w ścianie murowanej lub żelbetowej
- H – wysokość dofu przebiecia od stropu w stanie surowym
- wysokość względna od poziomu posadzki do elementów konstrukcyjnych w stanie surowym
- dylatacja konstrukcyjna
- wejścia do budynku
- wejścia ewakuacyjne z budynku

