


ROZDZIELNICA RGNN WEDŁUG PROJEKTU TYPOWEGO
STACJI TRAFD 20/0.4kV-630kVA

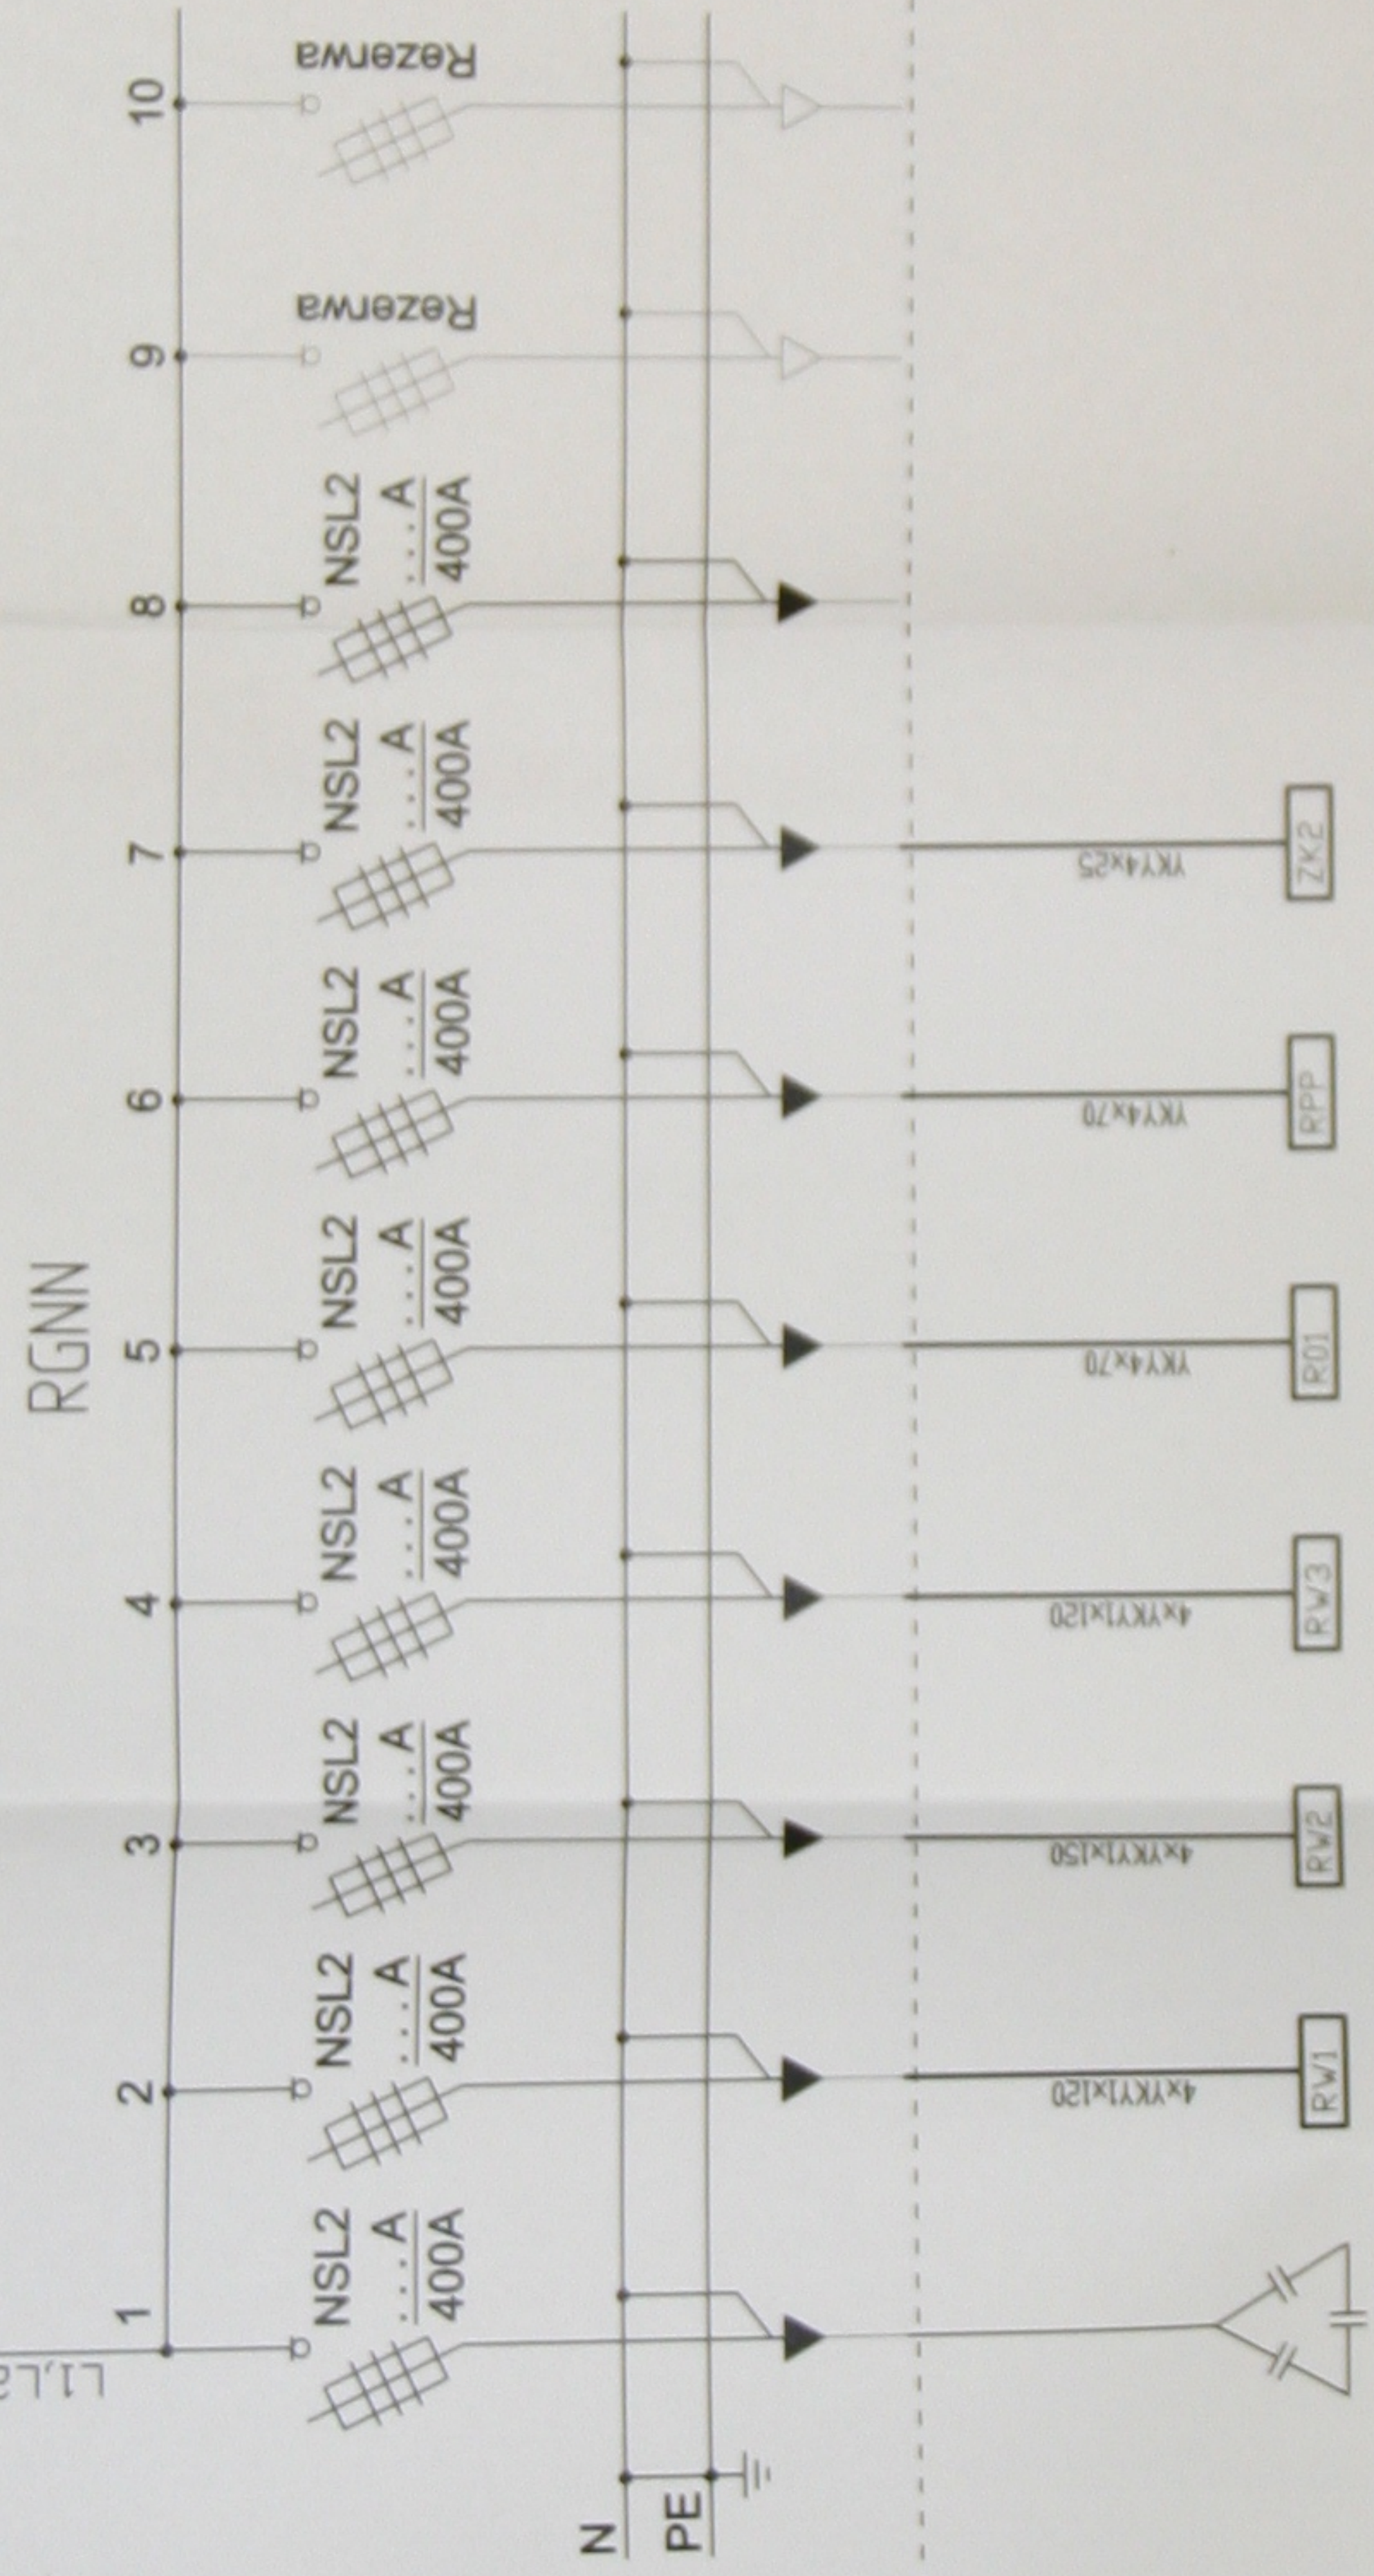

230/400V UKŁAD TN-C-S

BORM_PROJEKT		Spółka z o.o. [33] 8 123 876		ul. Broniewskiego 29a 43-300 Bielsko-Biała	
REMONTIS Sp. z o.o. Oddział w Sosnowcu ul. Boczyskiego 11 41-203 Sosnowiec		598/78 K-ce		4hy	
Projekt Budowlany rozbiórki istniejącej stacji transformatorowej odpadów oraz sortowni w Przyszynie o instalację do biologicznego przetwarzania odpadów wraz z infrastrukturą towarzyszącą		147/98 B.B.		t-m	
mgr inż. Adam Ślusarz		01 2012		elektryczna PB	
mgr inż. Witold Luchowski		-		-	
ROZDZIELNICA GŁÓWNA RGNN - SCHEMAT IDEOWY		-		EB-03	

BATERIA KONDENSATORÓW
ROZDZ. WENTYLATORÓW / MODUŁ 1/
ROZDZ. WENTYLATORÓW / MODUŁ 2/
ROZDZ. WENTYLATORÓW / MODUŁ 3/
ROZDZ. DEGLNA / MODUŁ 1/
ROZDZ. POMP / MODUŁ 2/
ZŁĄCZE KARBOWE ZK2
/BUDYNEK ADMINISTRACYJNY/